

NILIAITTA




Niliaitta-majoituksessa kokemus on vahvasti arjesta irtautunut. Asiakas pääsee tarkkailemaan ympäristöä uudesta näkökulmasta ja keho ja mieli rauhoittuvat. Rakentaminen yhden pilarin varaan kuormittaa luontoa minimaalisesti. Arkkitehtonisesti märkeistä muodostuu kiinnostusta herättävä kokonaisuus, josta on vuoksi alueelle tullaan kauempaakin.



Moderni muotokieli ja tilaratkaisut



Ammentaminen perinteestä

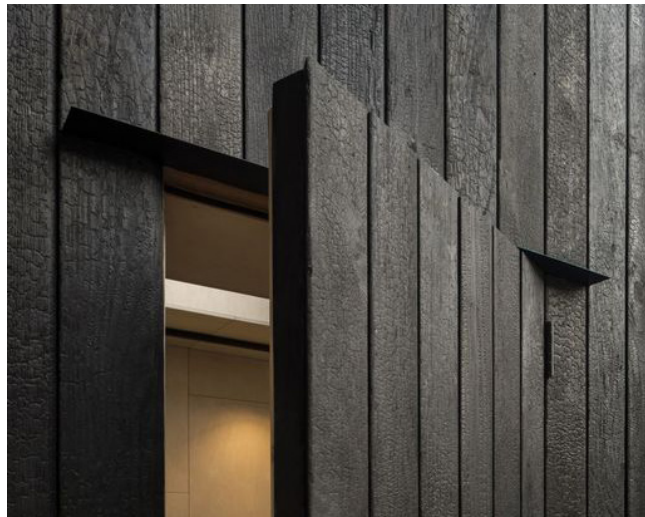


Hienostuneet detaljit - Aidot materiaalit




Ritilät - Yksityisyys - Muodon selkeys



POHJAPIIRUSTUS 1:100

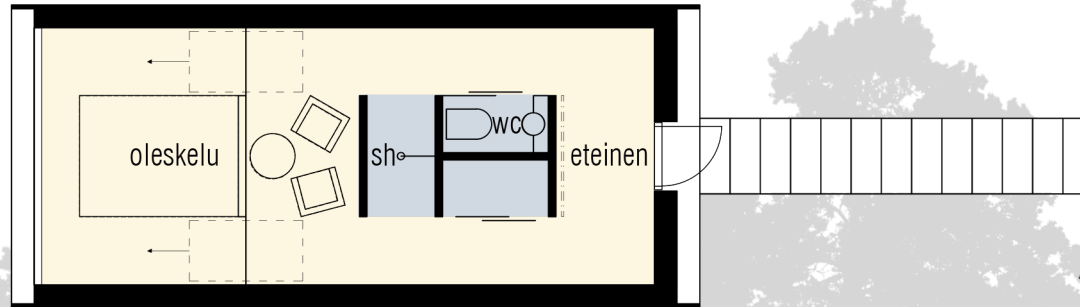

LEIKKAUS 1:100

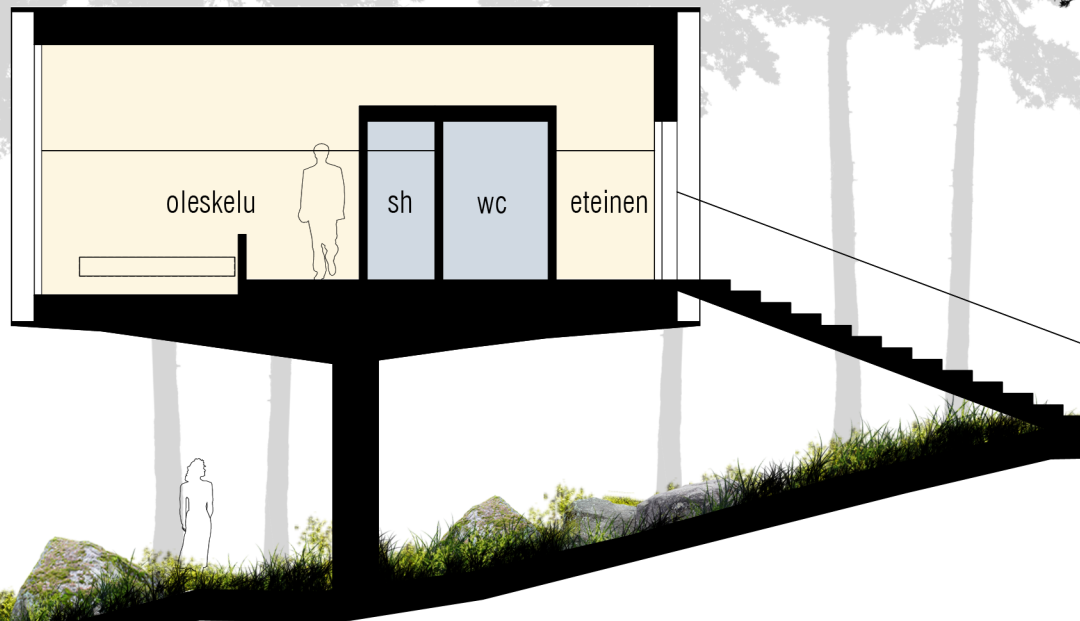


- Pinta-ala: 27,5 m²

- Puurakenne, pilari terästä.



JULKISIVU 1:100

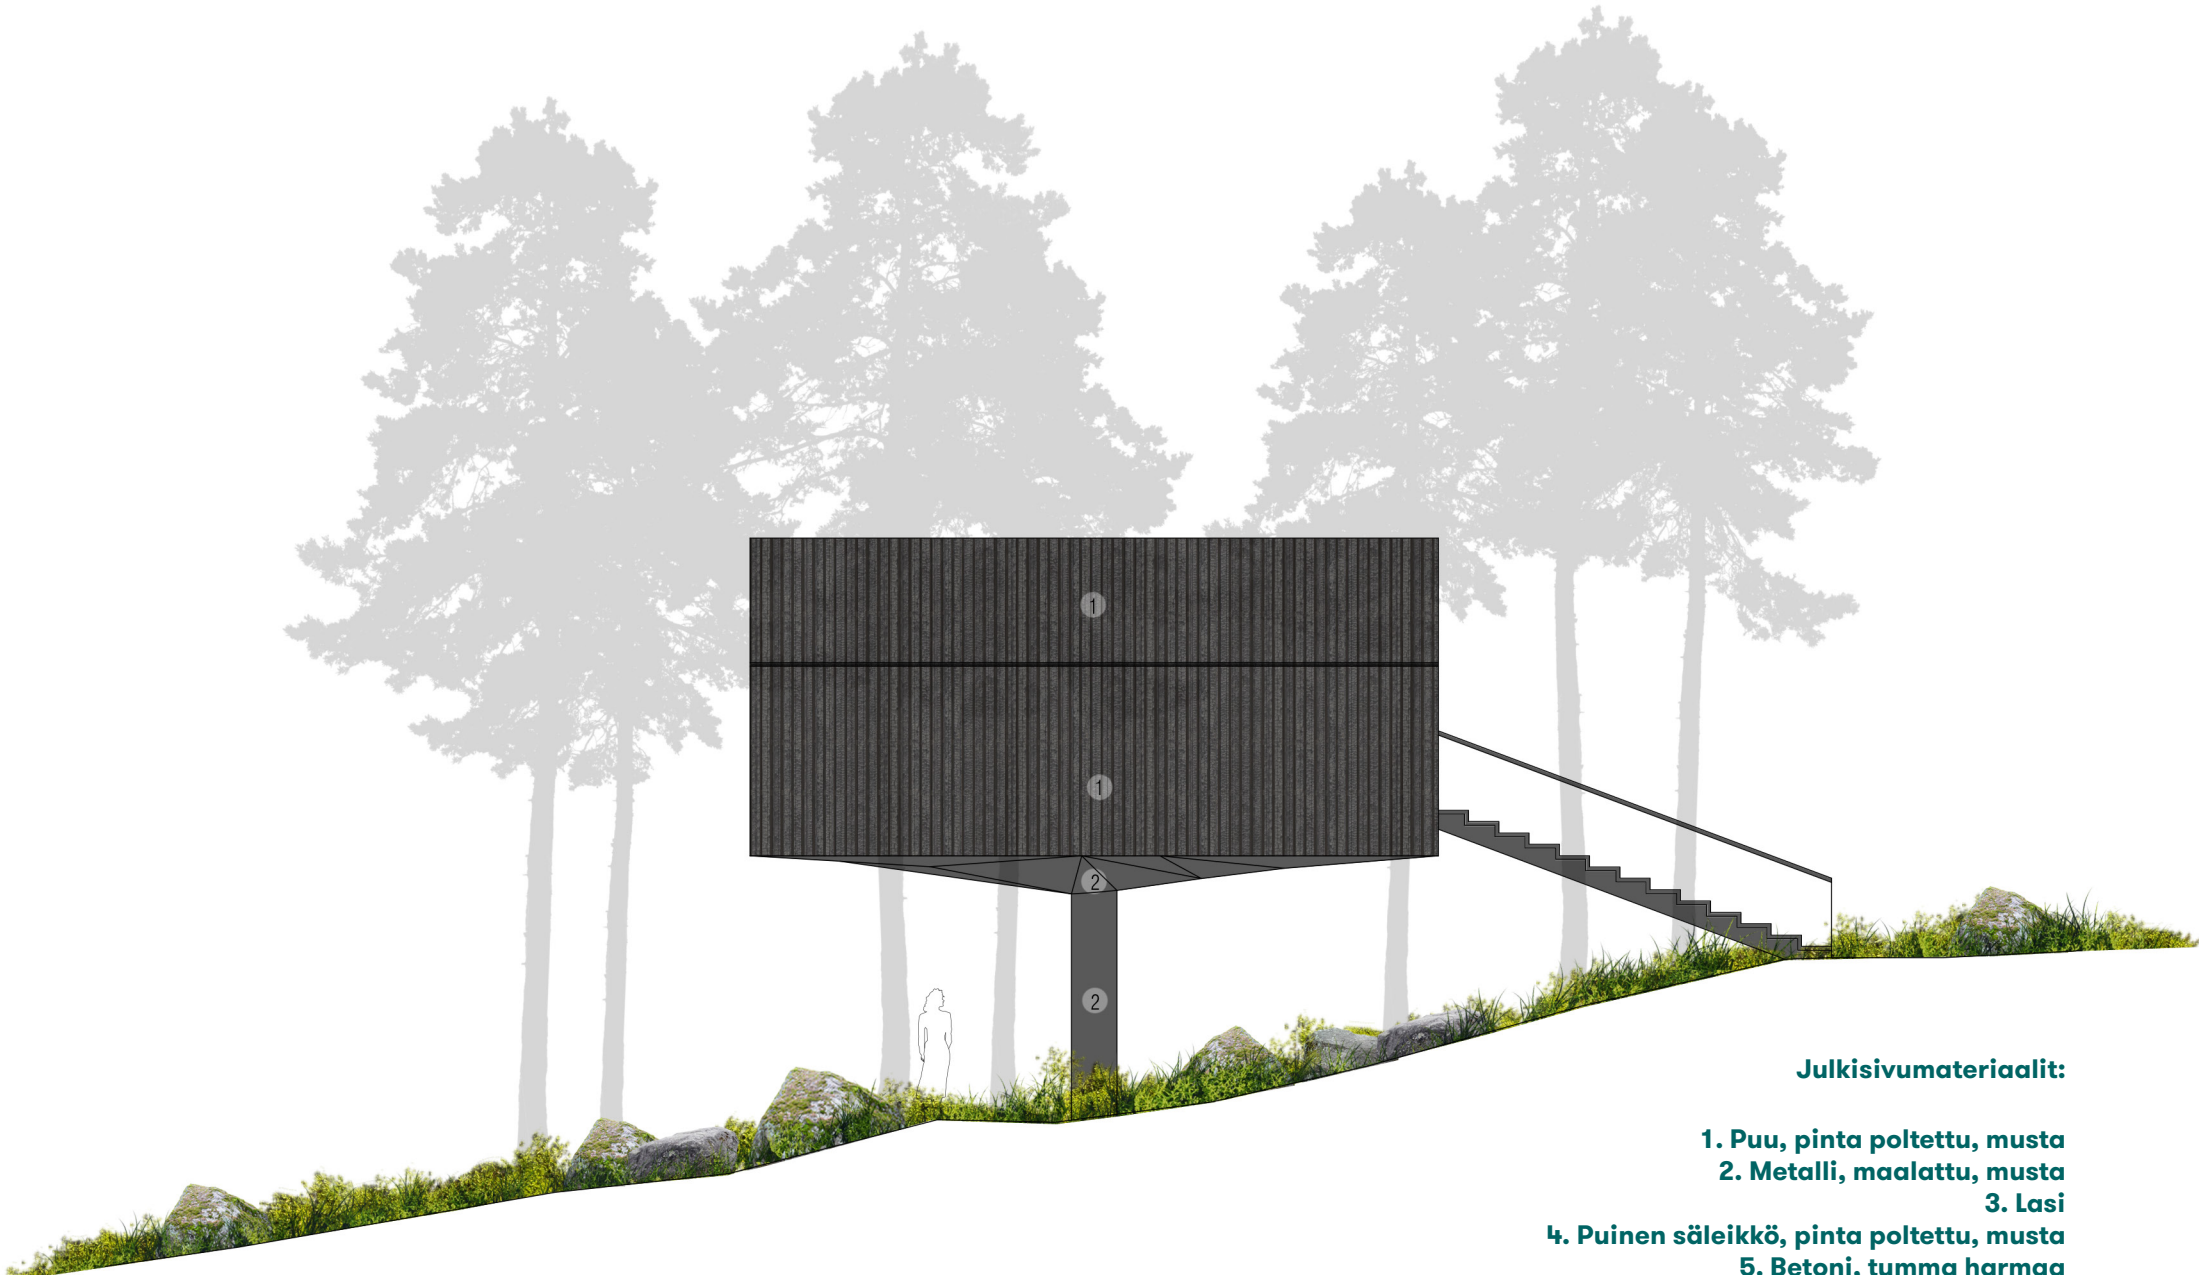


Julkisivumateriaalit:

1. Puu, pinta poltettu, musta
2. Metallia, maalattu, musta
3. Lasi
4. Puinen säleikkö, pinta poltettu, musta
5. Betoni, tumma harmaa



JULKISIVUT JA LEIKKAUS 1:100

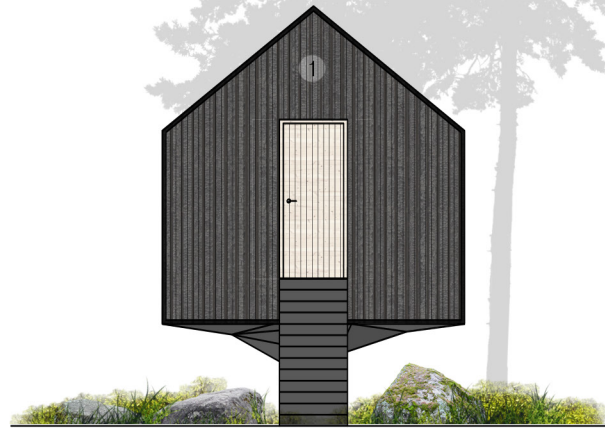

Julkisivumateriaalit:

1. Puu, pinta poltettu, musta
2. Metallia, maalattu, musta
3. Lasi
4. Puinen säleikkö, pinta poltettu, musta
5. Betoni, tumma harmaa

