


Khall 07.10.2014
lute nro 66 § 126

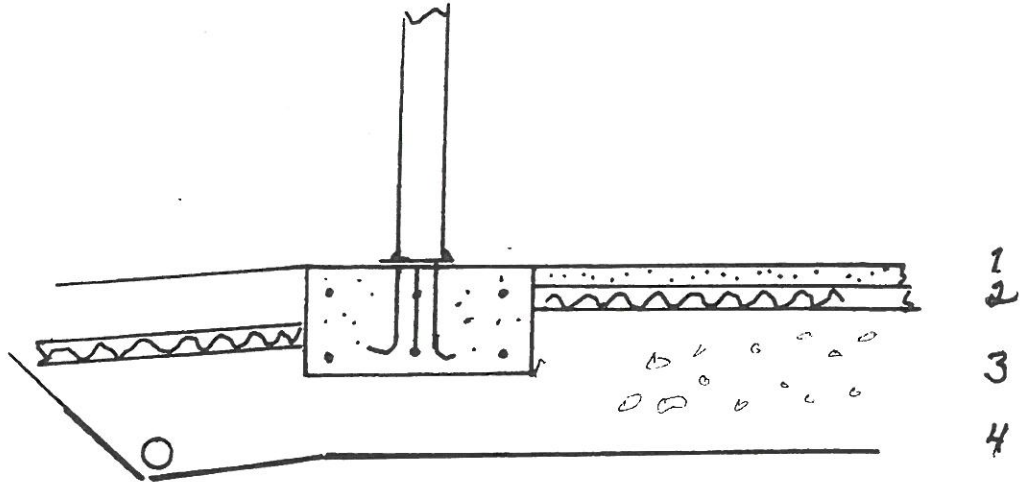

Perustus betoniantura / harkkomuuraus
Tolpat hitsattava antura tartuntoihin

- 4 Suodatin kangas
- 3 Murske 8-16
- 2 Routaeriste
- 1 Lattia valu

KONEKATOS Matti Piipponen Kannonkoski

Pinta-ala 256 m²
Tilavuus 1024 m³

Pohja / julkisivut 1: 100
Leikkaus 1: 20

Suunnittelu Kauko Rajalin
Kannonkoski


Rakennuslupa ~~2014~~ -36

Hyväksytty Viitasaari


24 -09- 2014

Rak.tark. Jukka Tuohimaa
Jukka Tuohimaa



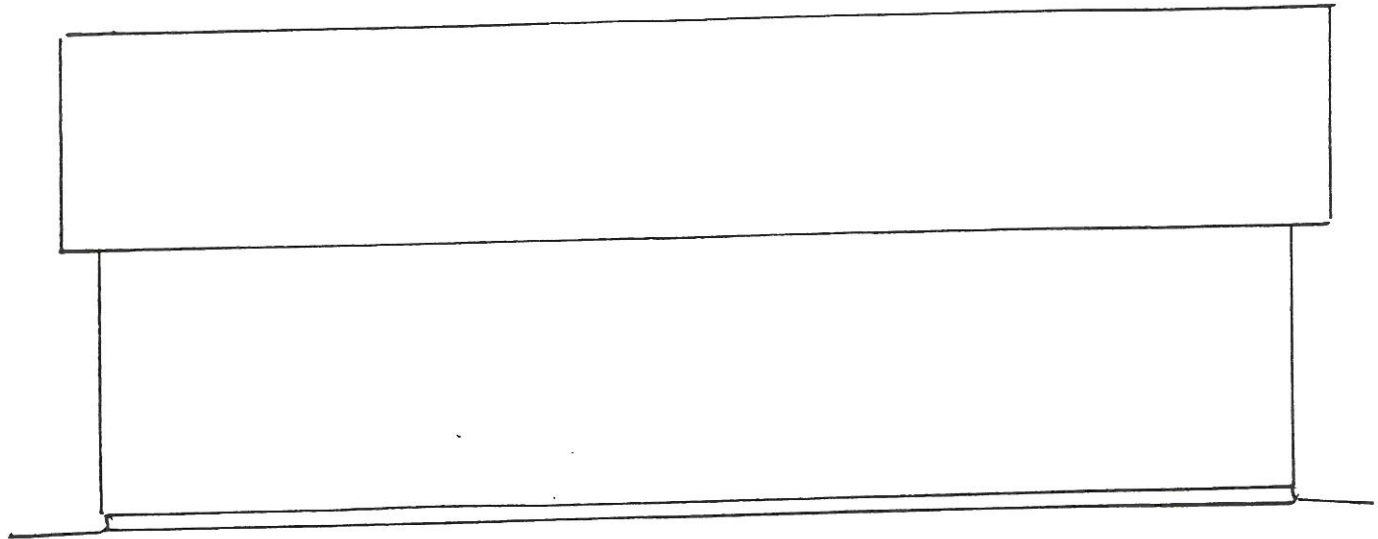

Sivu luoteeseen

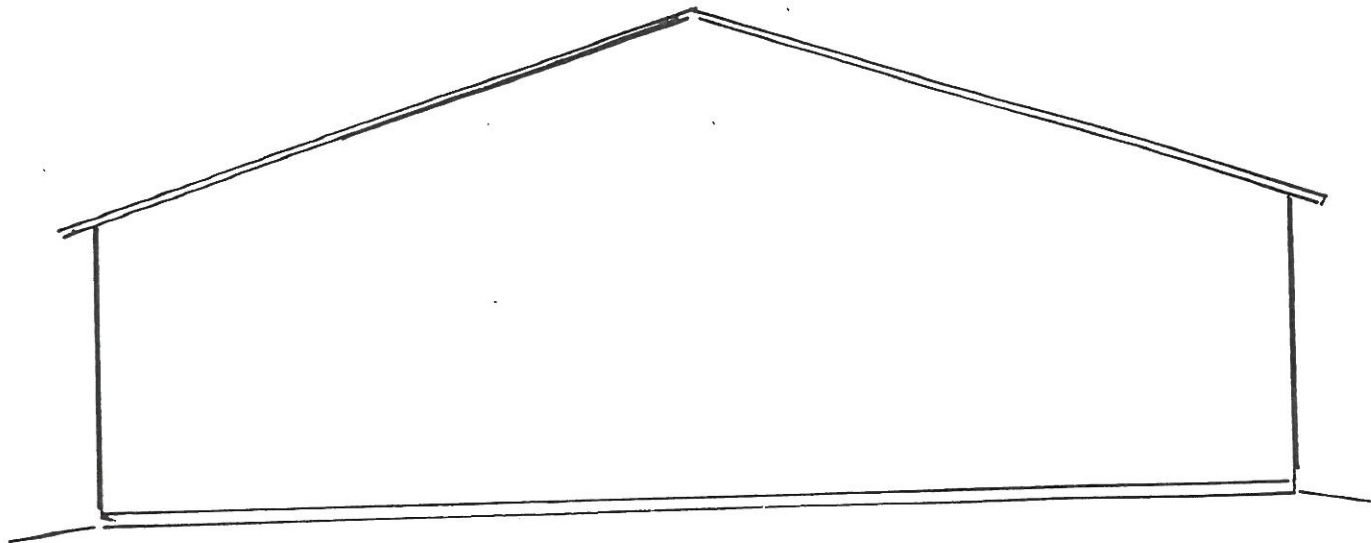

Sivu lounaaseen

KONEKATOS Matti Piipponen Kannonkoski

Pinta-ala 256 m²
Tilavuus 1024 m³

Pohja / julkisivut 1: 100
Leikkaus 1: 20


Suunnittelu Kauko Rajalin
Kannonkoski

Rakennuslupa 2014-36

Hyväksytty Viitasaari


24 -09- 2014

Rak.tark. Jukka Tuohimaa
Jukka Tuohimaa

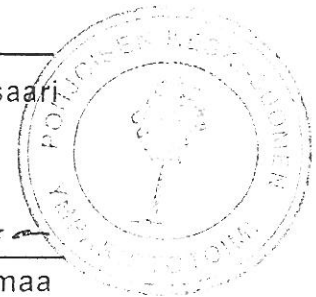


K *1/14*

D

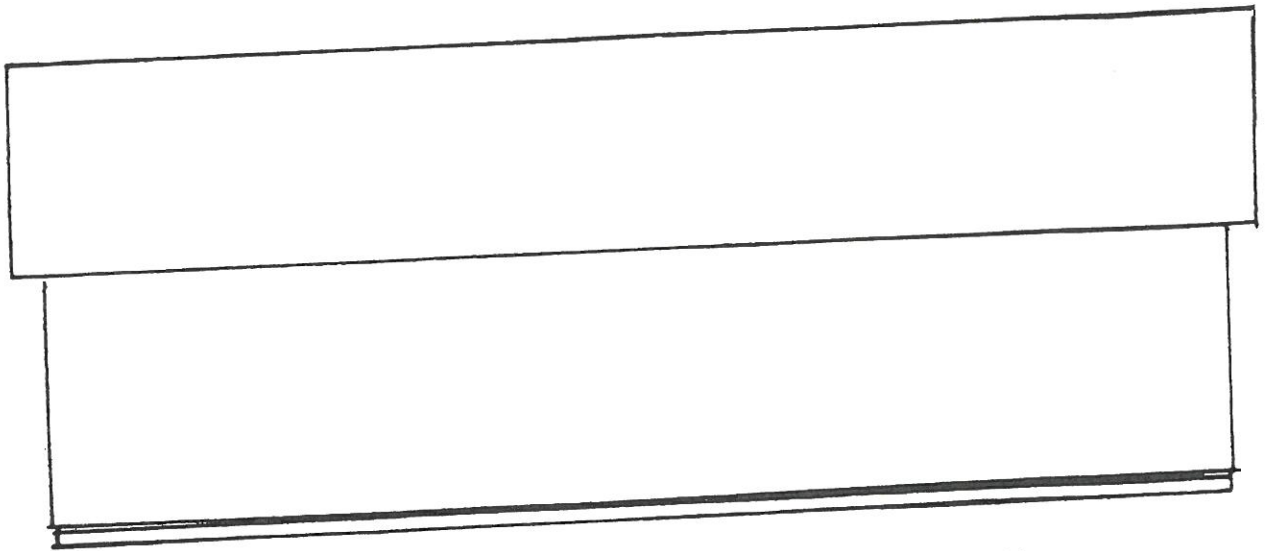

Sivu kaakkoon

Katto ja seinät
peltiverhous

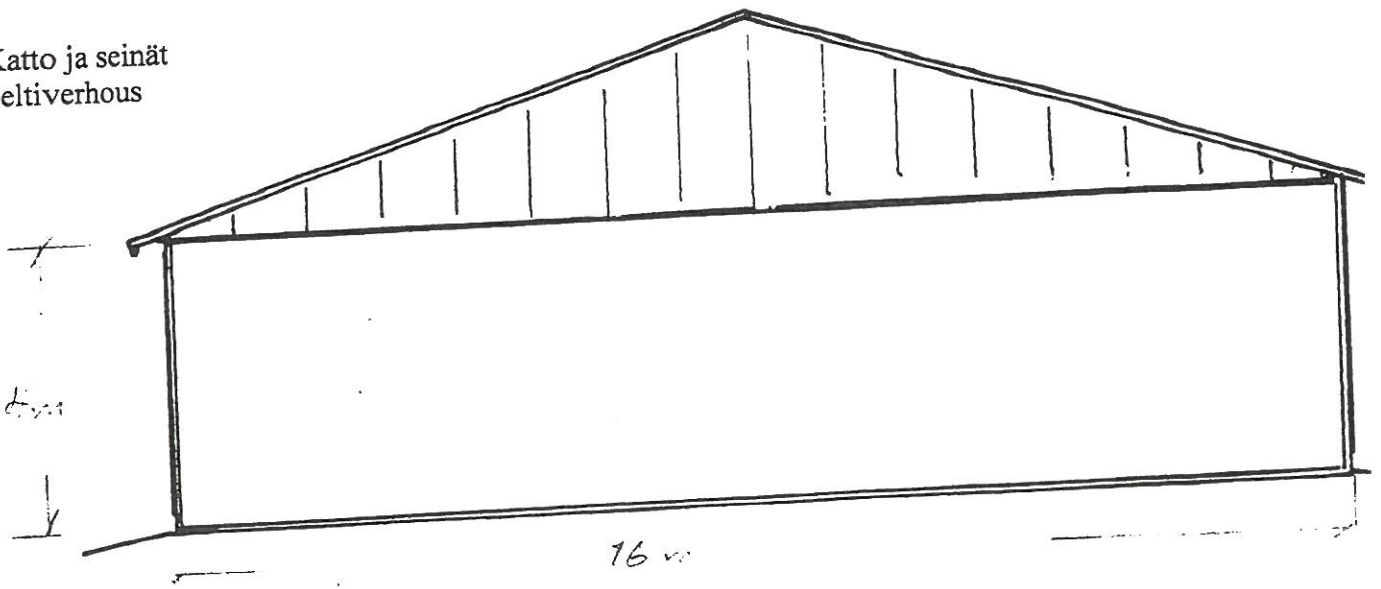

Etusivu koilliseen

KONEKATOS Matti Piipponen Kannonkoski

Pinta-ala 256 m²
Tilavuus 1024 m³

Rakennuslupa 2014-36

Pohja / julkisivut 1: 100
Leikkaus 1: 20

Hyväksytty Viitasaari

24-09-2014

Suunnittelu Kauko Rajalin
Kannonkoski


Rak. tark.

Jukka Tuohimaa
Jukka Tuohimaa



Handwritten signature in blue ink.

Handwritten signature in blue ink.

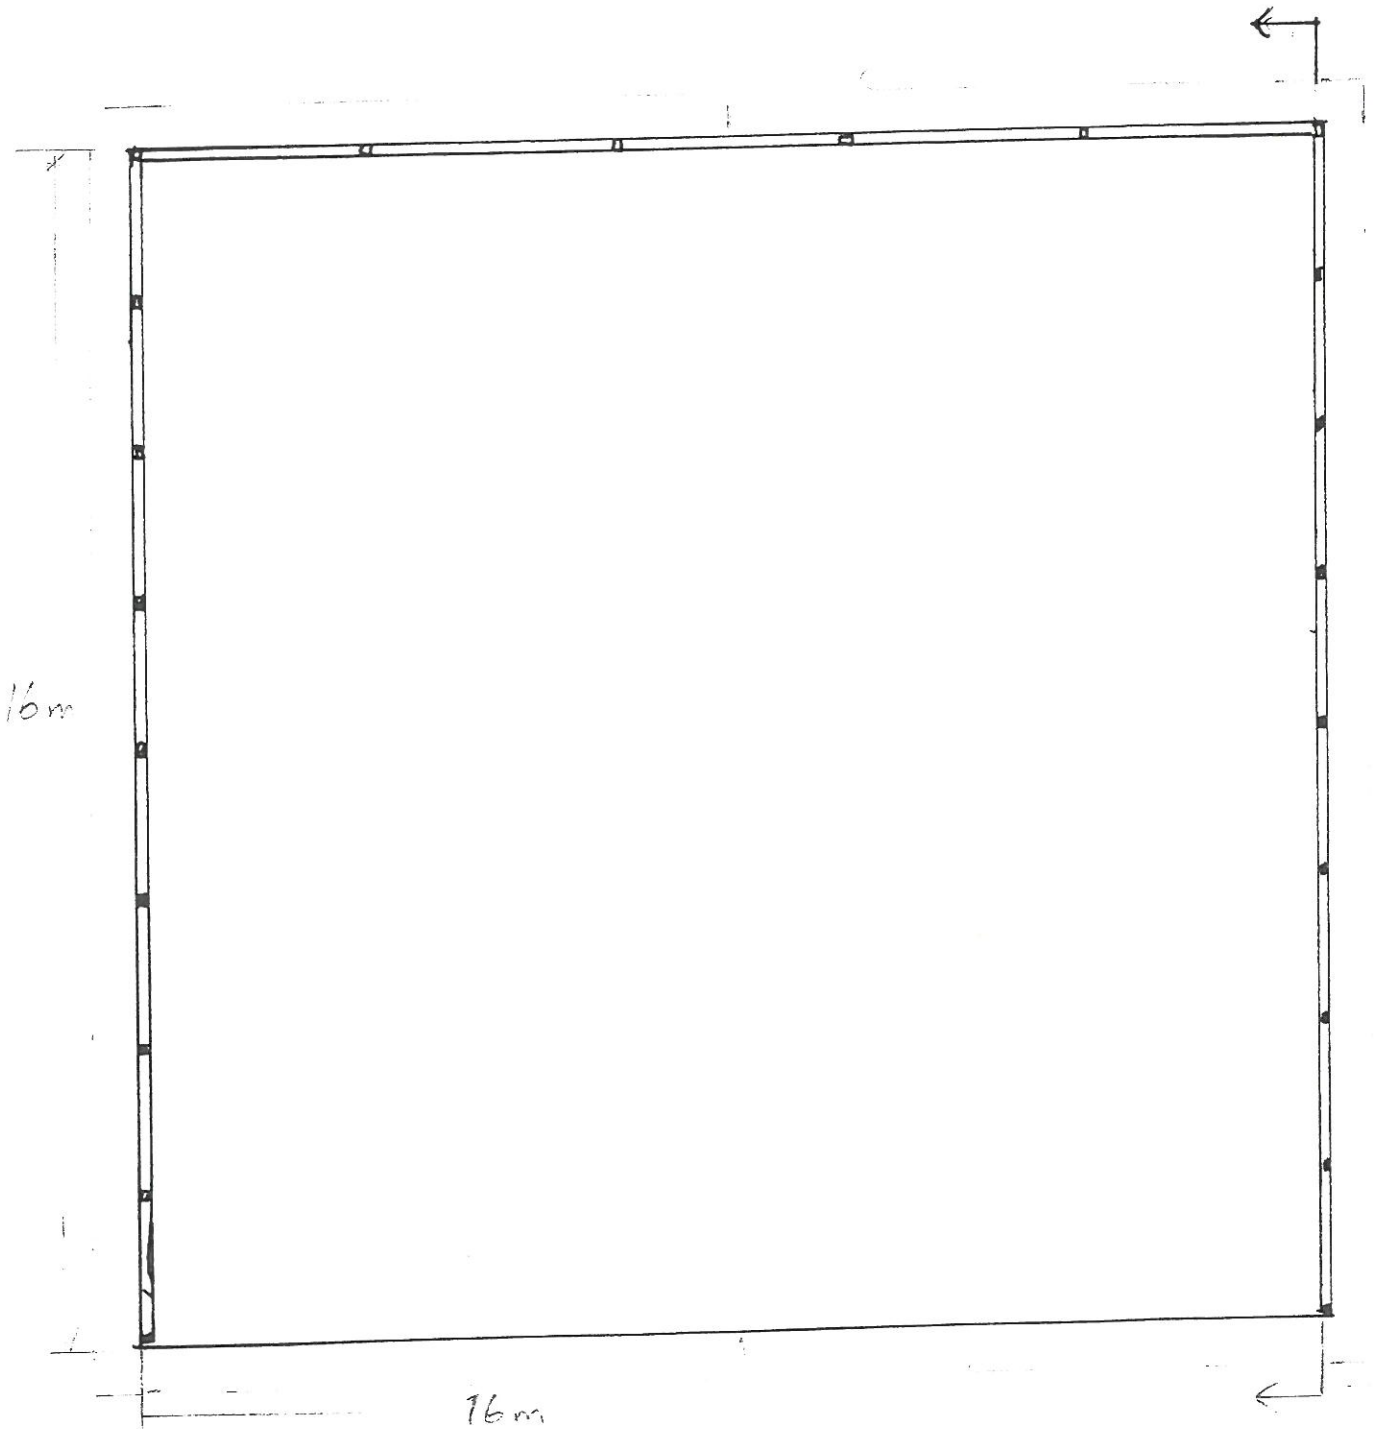

KONEKATOS Matti Piipponen Kannonkoski

Pohja 1:100

Pinta-ala 256 m²
Tilavuus 1024 m³

Pohja / julkisivut 1: 100
Leikkaus 1: 20


Suunnittelu Kauko Rajalin
Kannonkoski

Rakennuslupa 5014-36

Hyväksytty Viitasaari

24-09-2014


Rak.tark. Jukka Tuohimaa
Jukka Tuohimaa

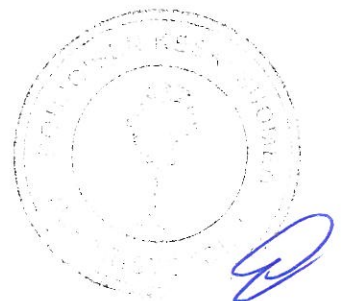

Ki MAP

LEIKKAUS

Katto ja seinät
peltiverhous

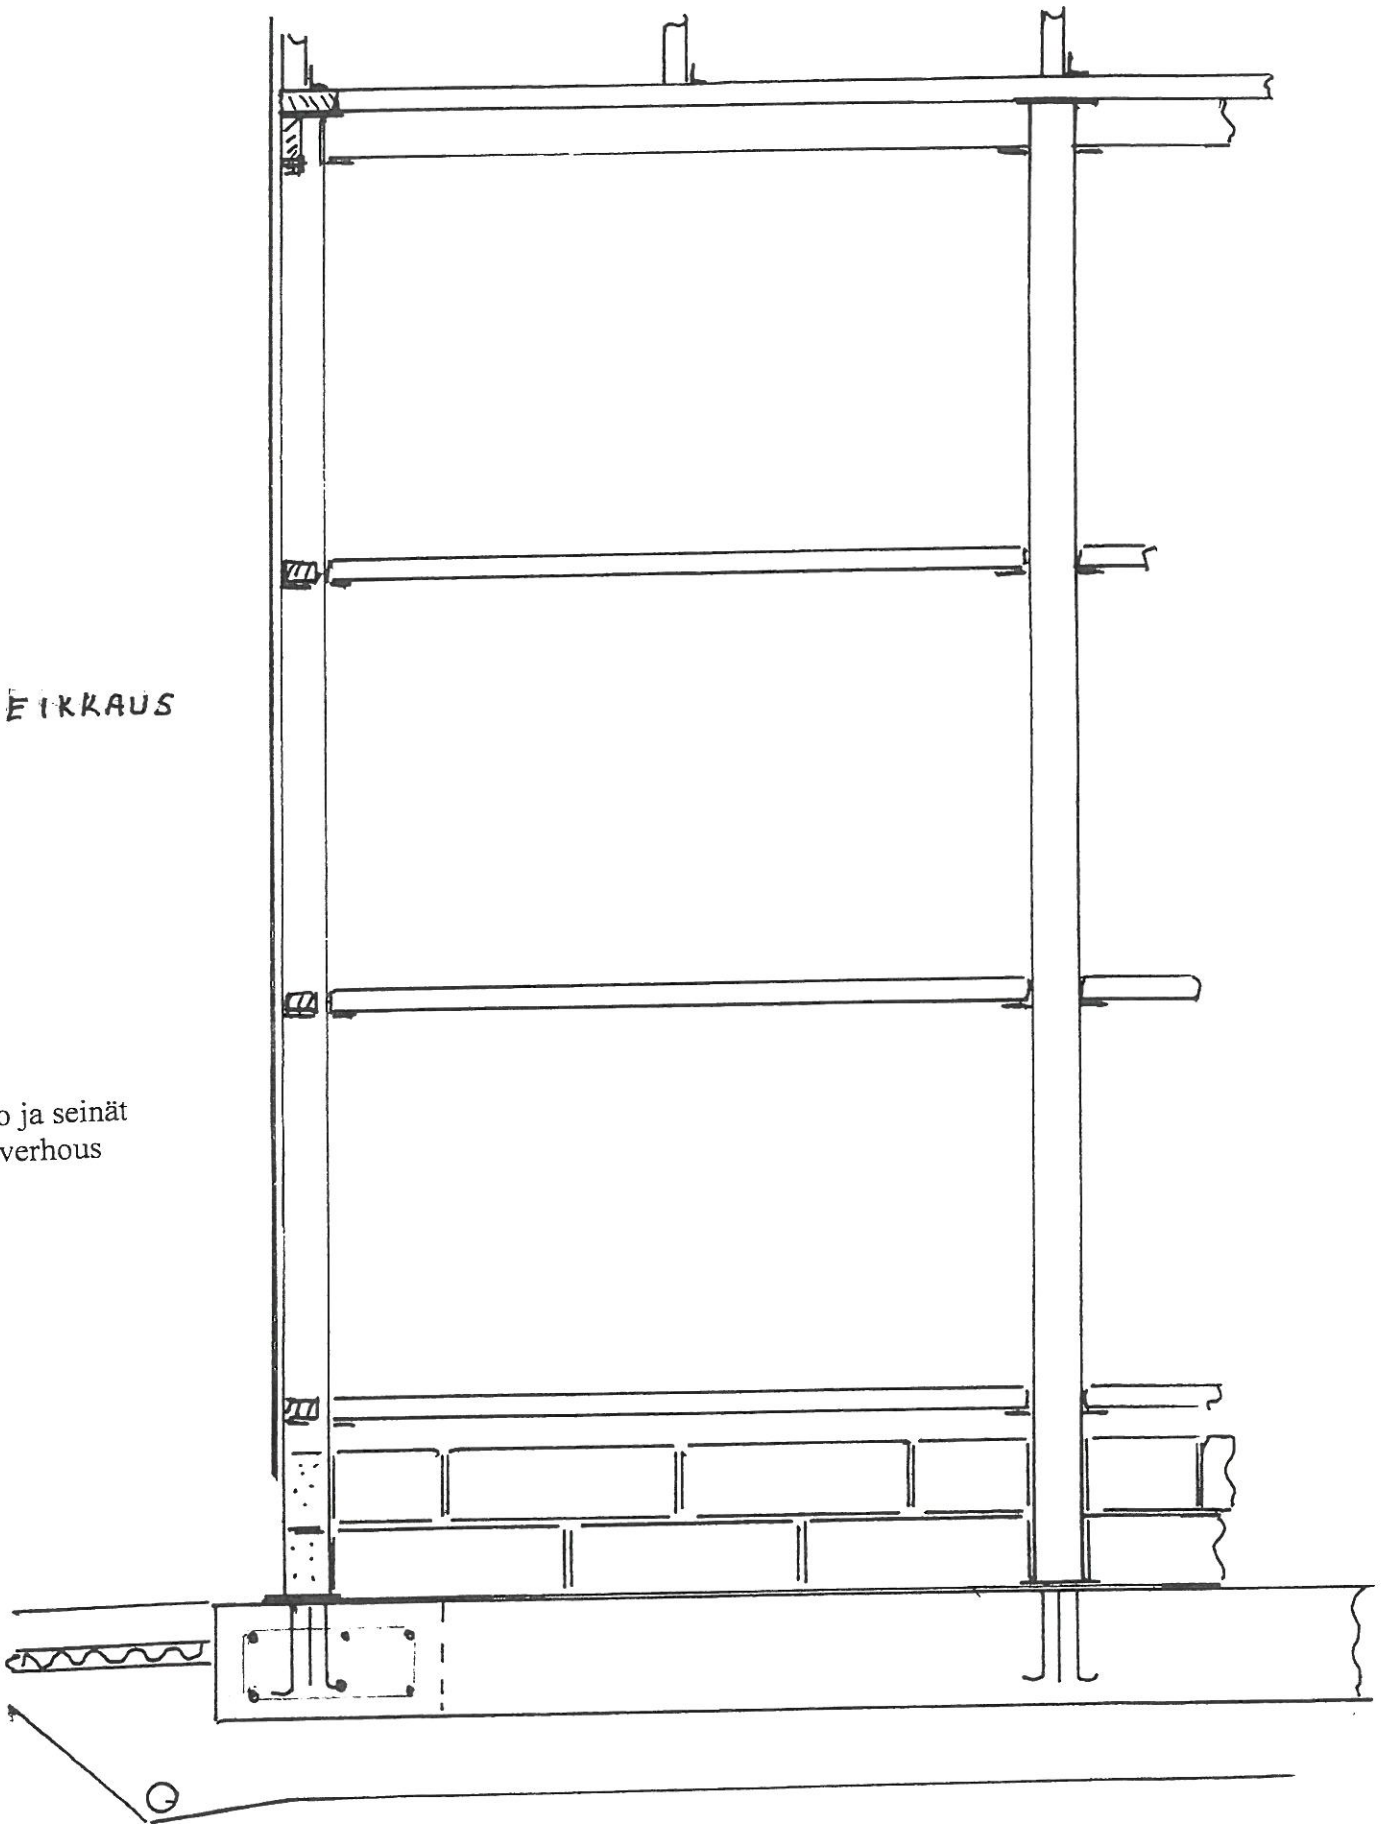

Rakennuslupa 2014-30

Hyväksytty

24 -09- 2014

Rak.tark.

Jukka Tuohimaa

Viitasaari

Pystytolpat 120x120x4mm RHS Hitsataan anturan tartunta levyyn
Yläjuoksut 50x150 ja 50x125mm
Välijuoksut 50x100mm Puutavara pulttikiinnitys

