
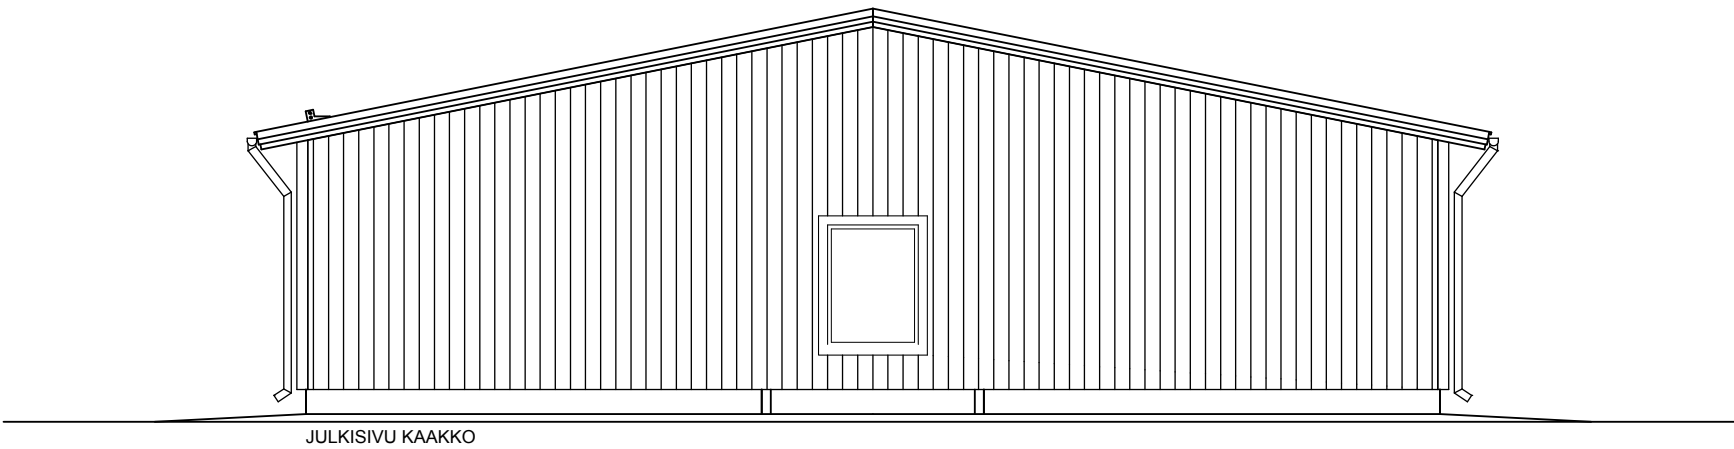
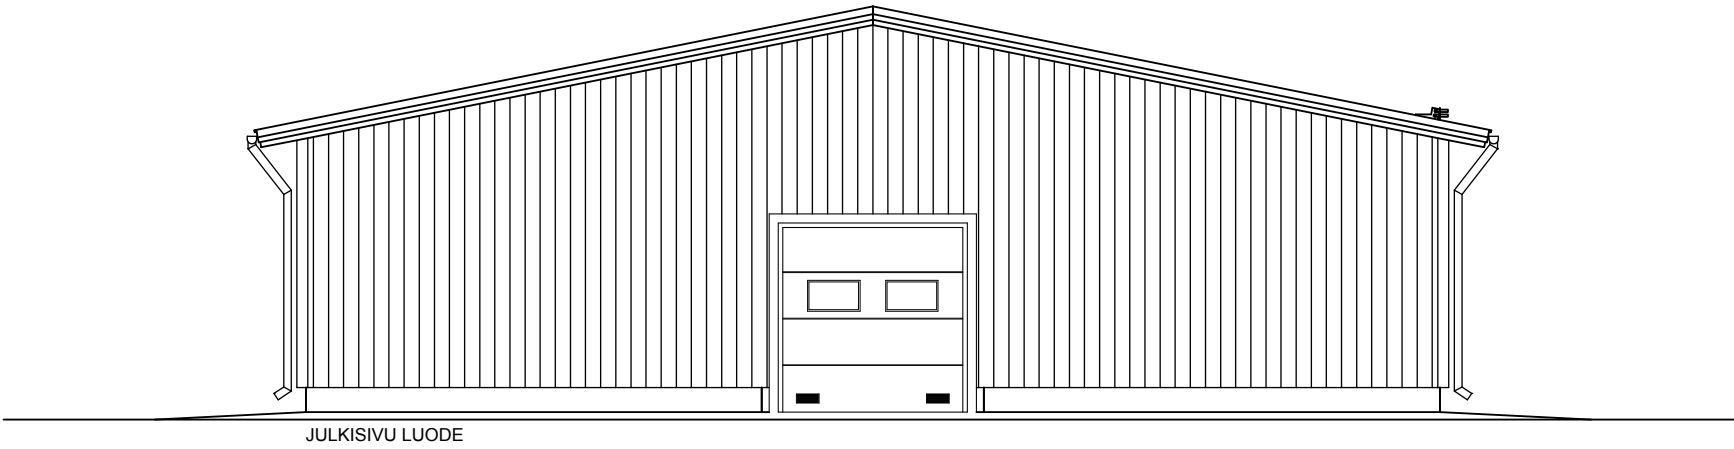


- JULKISIVUMATERIAALIT
1. PINNOITETTU PROFIILOPULTI
 2. PINNOITETTU PROFIILOPULTI
 3. RAPPAAUS
 4. PINNOITETTU PROFIILOPULTI
 5. MAALATTU HIENOSAHAPINTAINEN LAUTA
 6. PINNOITETTU PELTI
 7. MAALATTU TERÄS

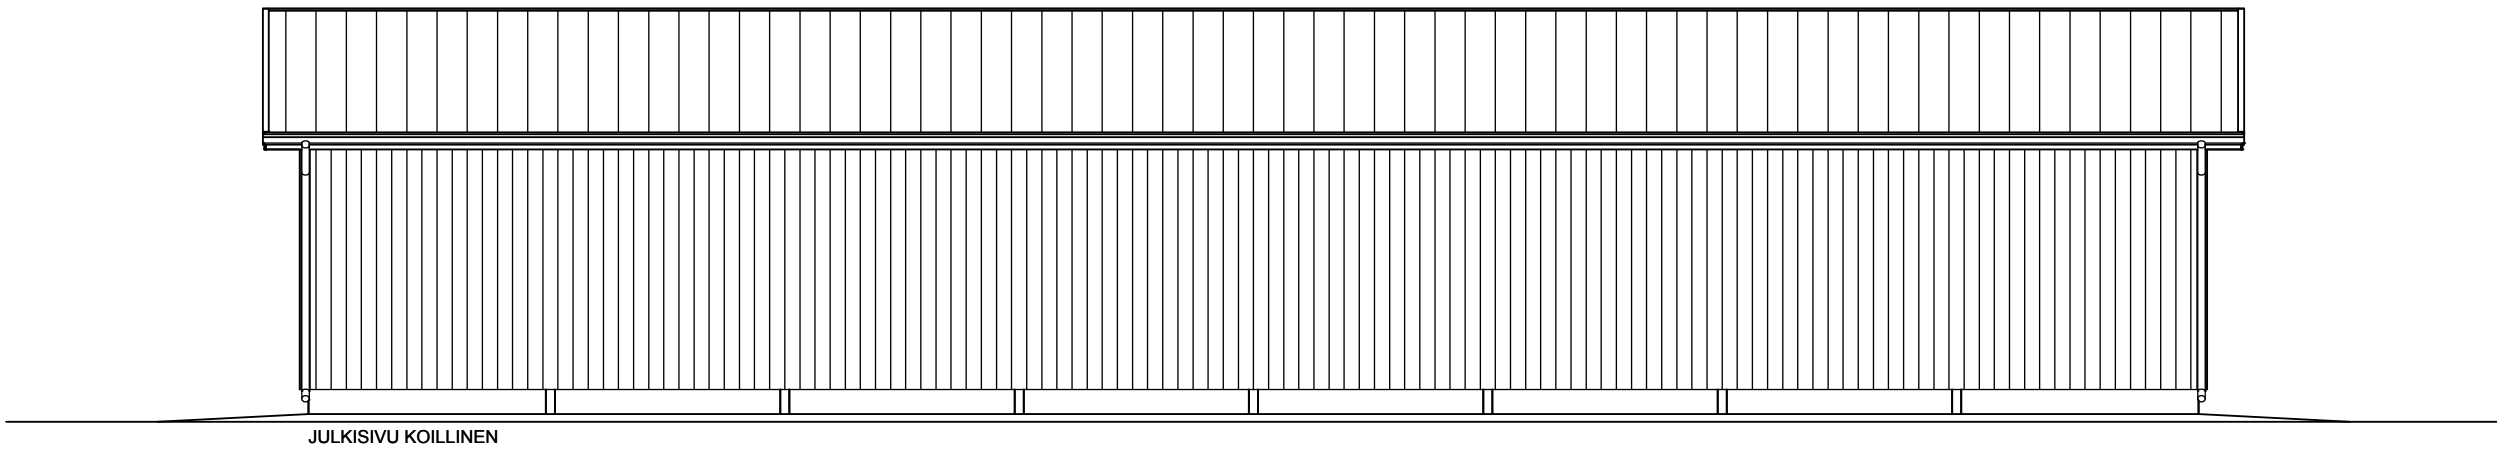

Muutos 23.5.2025: kaakon puoleisen päädyn nosto-oven tilalle ikkuna SA

Koski Kyä	Korttelitila	Tontti/Rno.	Vir. mer. varten	
265-403-31-8			Piirustustyyppi	Juoks. no.
Rakennuskohteen nimi ja osoite			Pääpiirustus	
Uudisrakennus			Piirustuksen sisältö	Mittakaava
Suomeselän lentokenttä Oy			Julkisivut	1:100
Lentokentäntie				
43800 Kivijärvi				
TMI SEPPO ARKKUKANGAS				
Jaakontie 9, 69950 PERHO				
Puh 040-5296682				
seppo.arkkukangas@pp.inet.fi				
Päiväys	Suunnittelijan nimi		Suunnittelija	Työ numero
1.4.2025	SEPPÖ ARKKUKANGAS RI		ARK	