


teknitt 13.06.2024
§ 35 liite 5

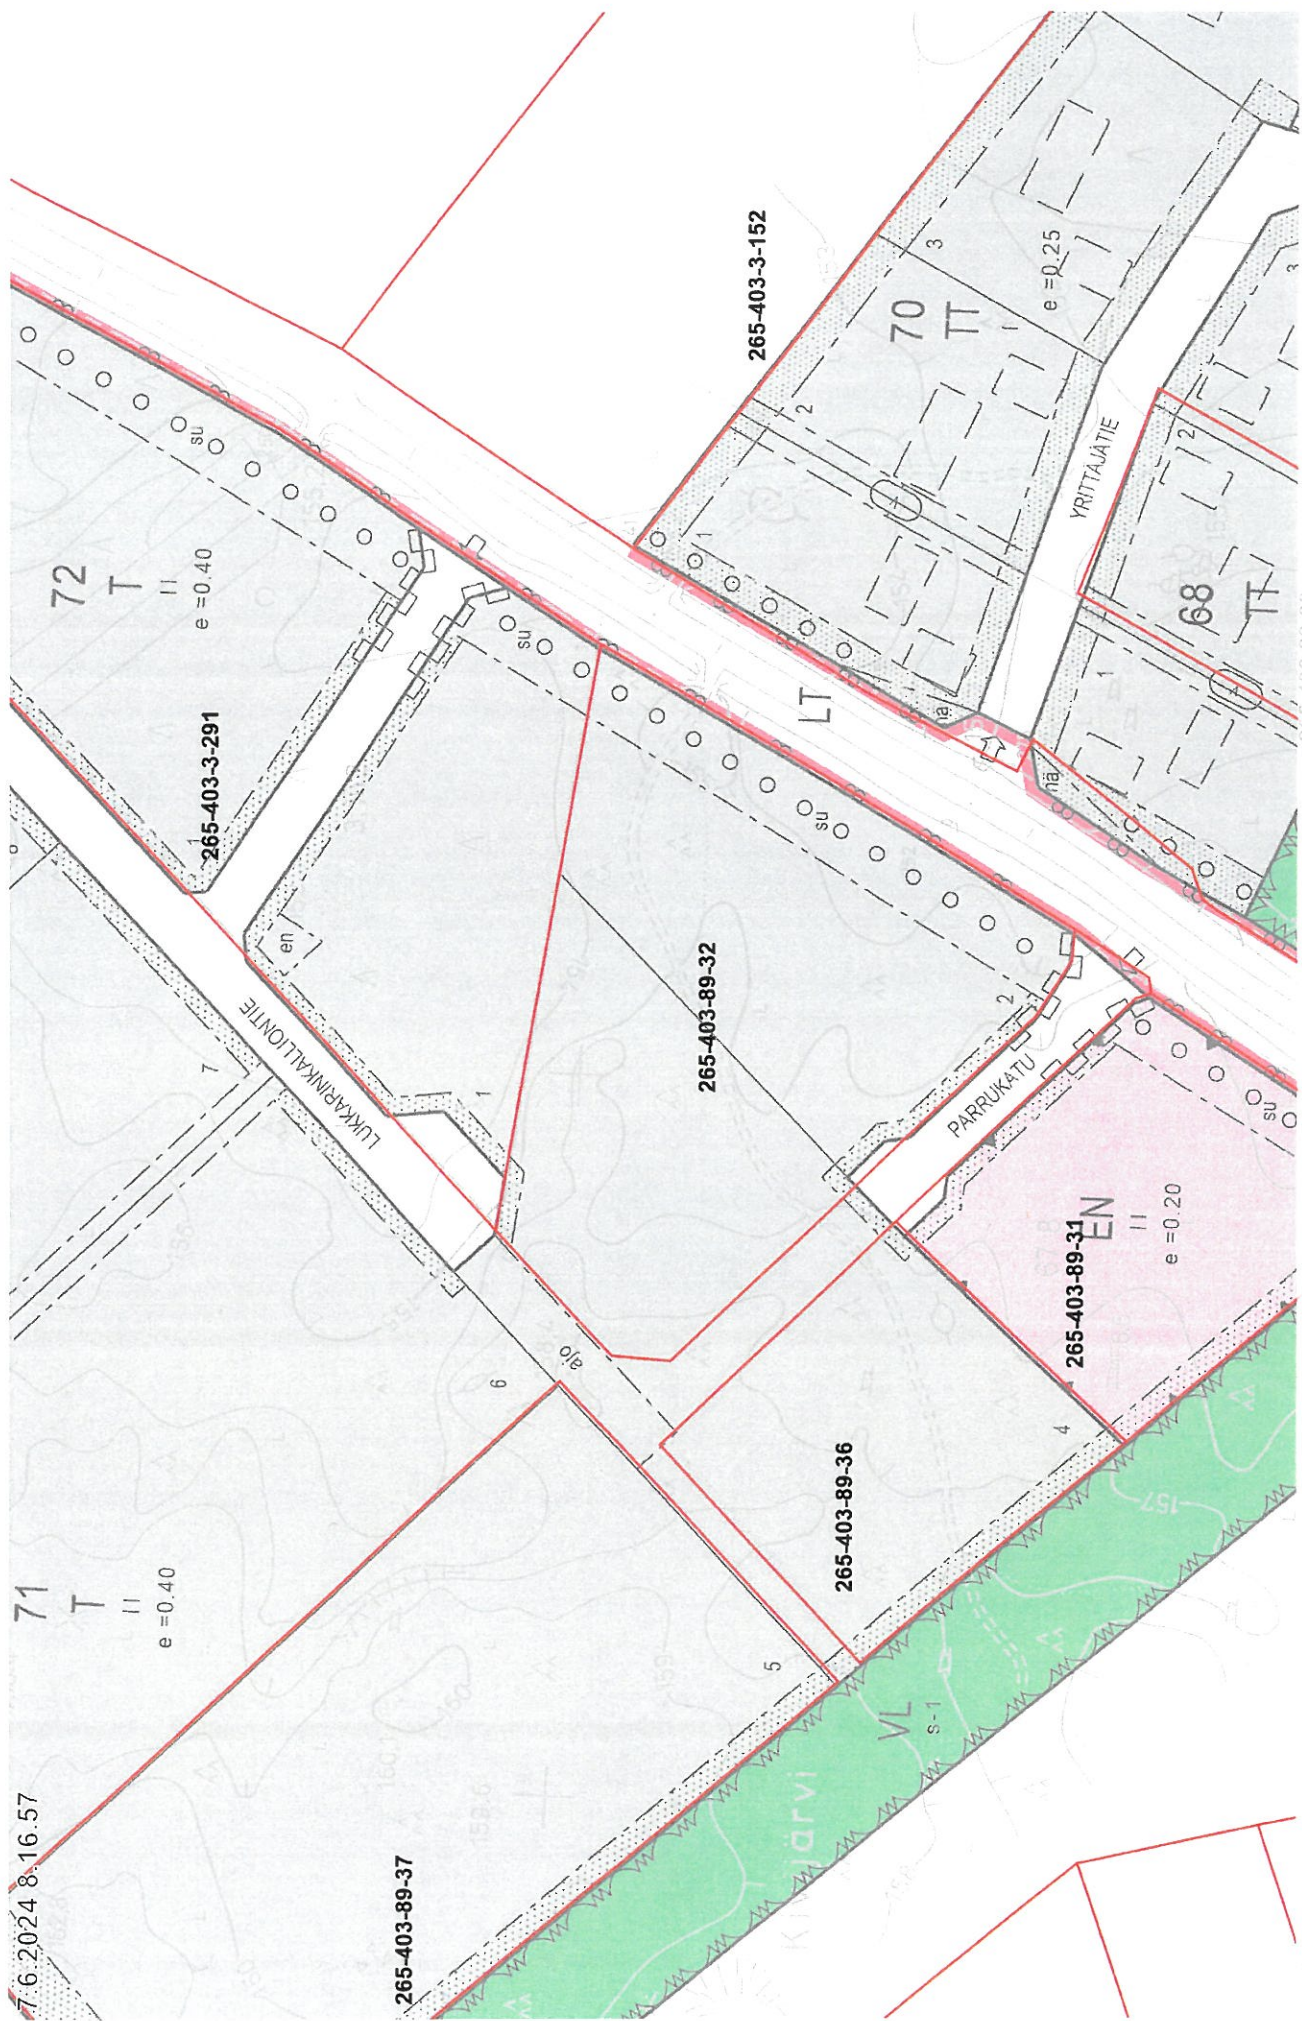

7.6.2024 8.16.57

ku

Taustakarttasarja ©Maanmittauslaitos
Asemakaava Kivijärvi ©Kivijärven kunta

100 m 1:2 000

Antti Ikonen