

100117_1000001
§ 44 liite 13


KIVIJÄRVEN KUNTA

KIVIJÄRVEN RANTAYLEISKAAVAN
MUUTOS, OSITTAINEN KUMOAMINEN
JA LAAJENTAMINEN SEKÄ
KIRKONSEUDUN JA YMPÄRISTÖN
OSAYLEISKAAVAN MUUTOS

1:20 000


Pohjoisosa 1/2

 Eira Maailmanlaulu Asiantuntijayhtiö Asiantuntijayhtiö, YKS-519	 Luoma Luoma asiantuntijayhtiö Ehdotus muutokseen 24.2.2022 Lisäselvitys muutokseen 13.9.-13.10.2023 Korttelisuunnitelma kunnanvaltuustossa
 Joroinen Laitos Ei YKS-775 Ouluksentie 4-2024	 SWECO
 KIVIJÄRVEN KUNTA	

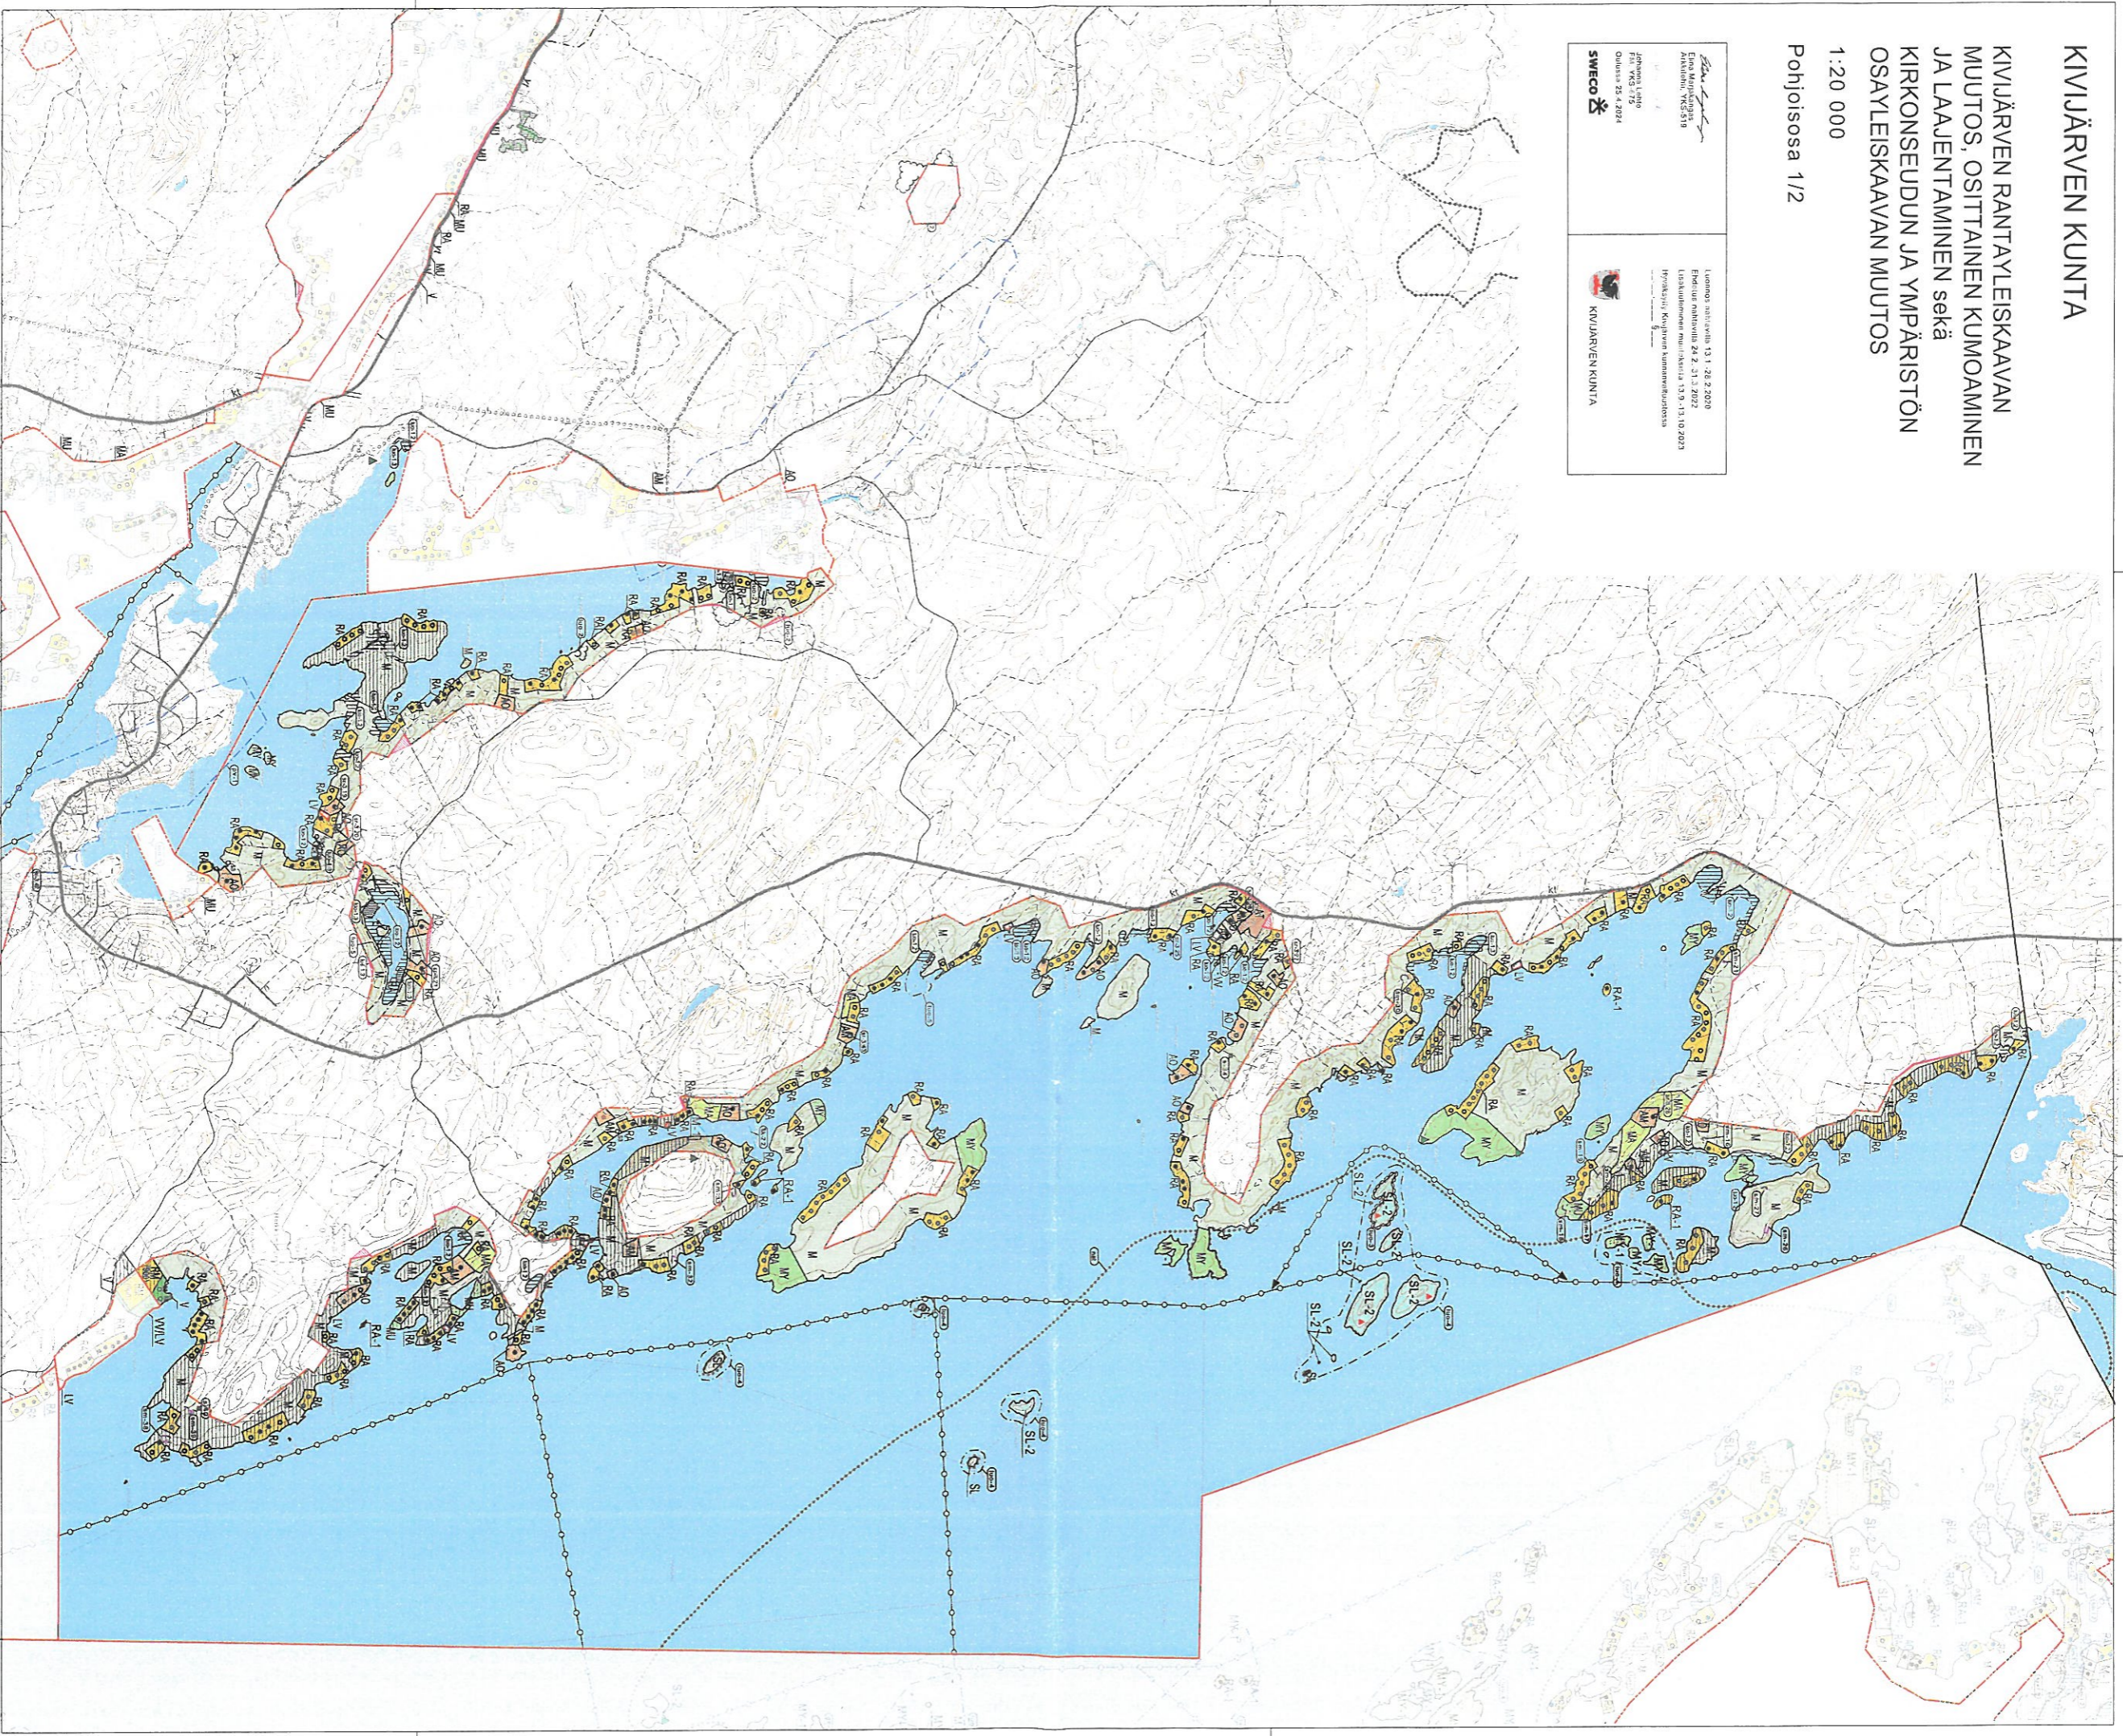

100117_1000001
§ 44 liite 13

AN
HW
2020

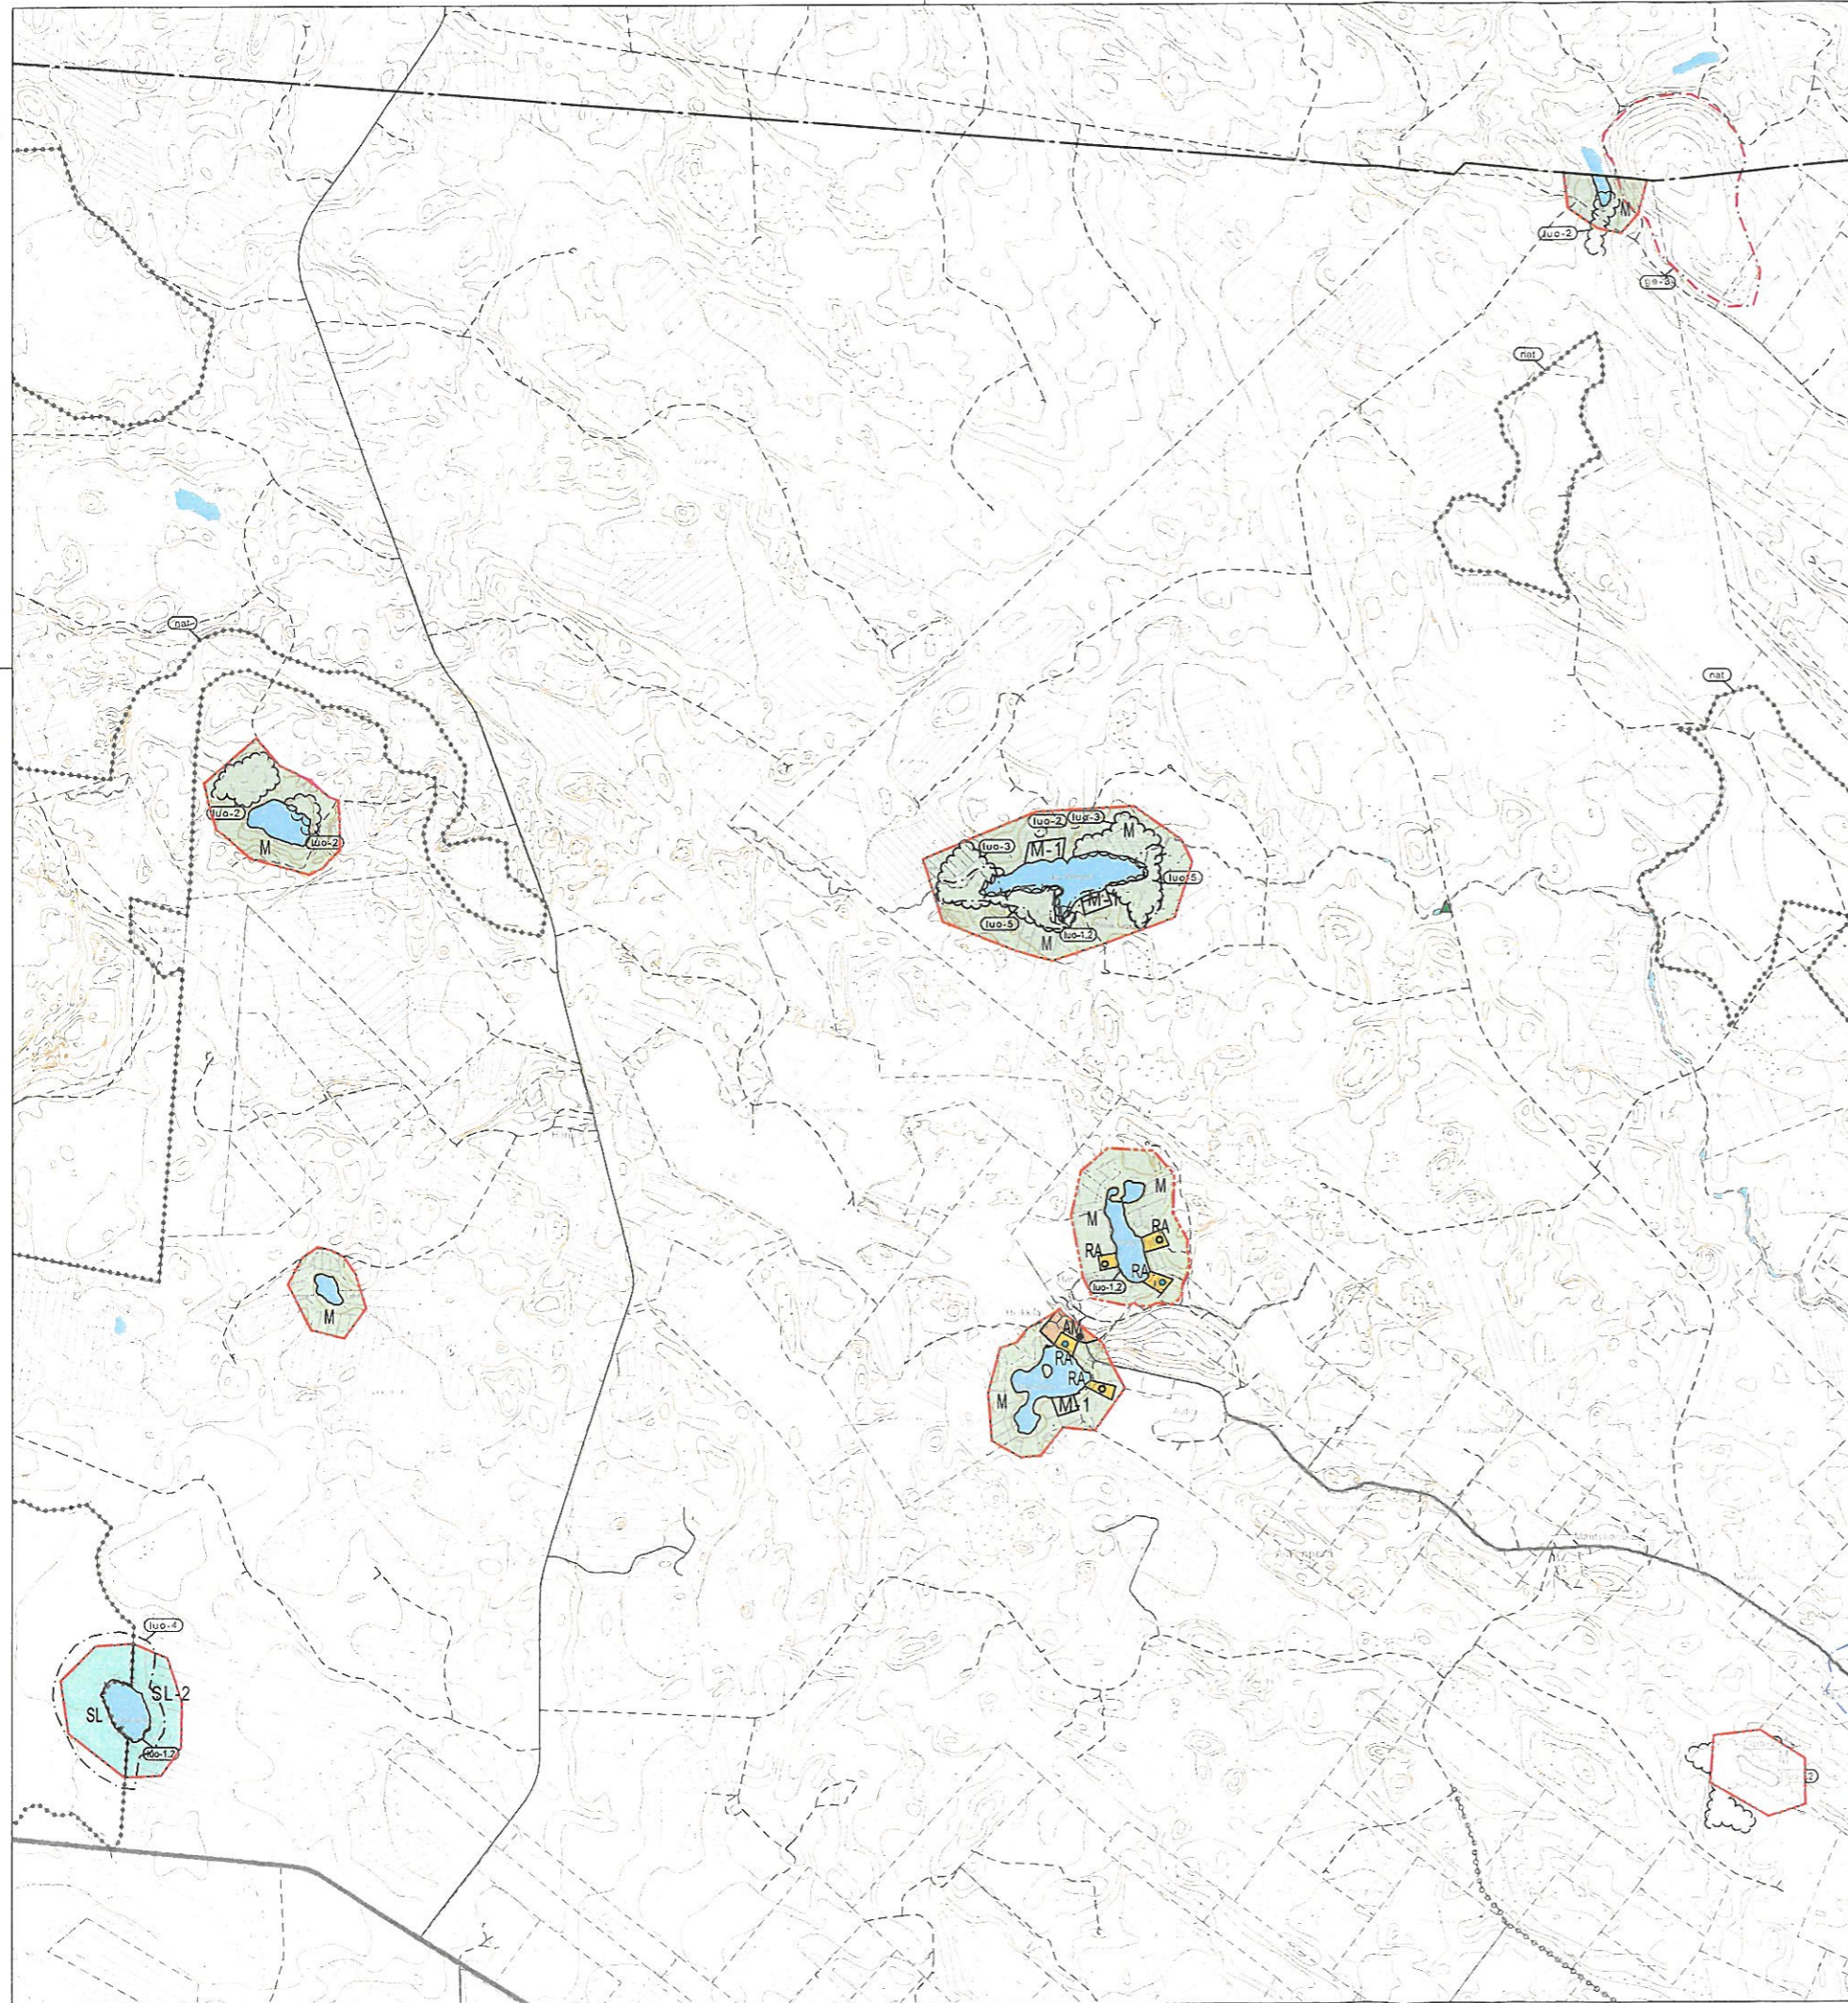


KIVIJÄRVEN KUNTA

KIVIJÄRVEN RANTAYLEISKAAVAN MUUTOS, OSITTAINEN KUMOAMINEN JA LAAJENTAMINEN sekä KIRKONSEUDUN JA YMPÄRISTÖN OSAYLEISKAAVAN MUUTOS

1:20 000

Pohjoisosa 2/2

<p><i>Elina Lehto</i> Elina Marjakangas Arkkitehti, YKS-519</p> <p>Johanna Lehto FM, YKS-675 Oulussa 25.4.2024</p> <p>SWECO</p>	<p>Luonnos nähtävillä 13.1.-28.2.2020 Ehdotus nähtävillä 24.2.-31.3.2022 Lisäkuuleminen muutoksista 13.9.-13.10.2023 Hyväksytty Kivijärven kunnanvaltuustossa ----- § -----</p> <p> KIVIJÄRVEN KUNTA</p>
--	---